


ЧЕРТЕЖ ПЛАНИРОВКИ ТЕРРИТОРИИ М 1:1000

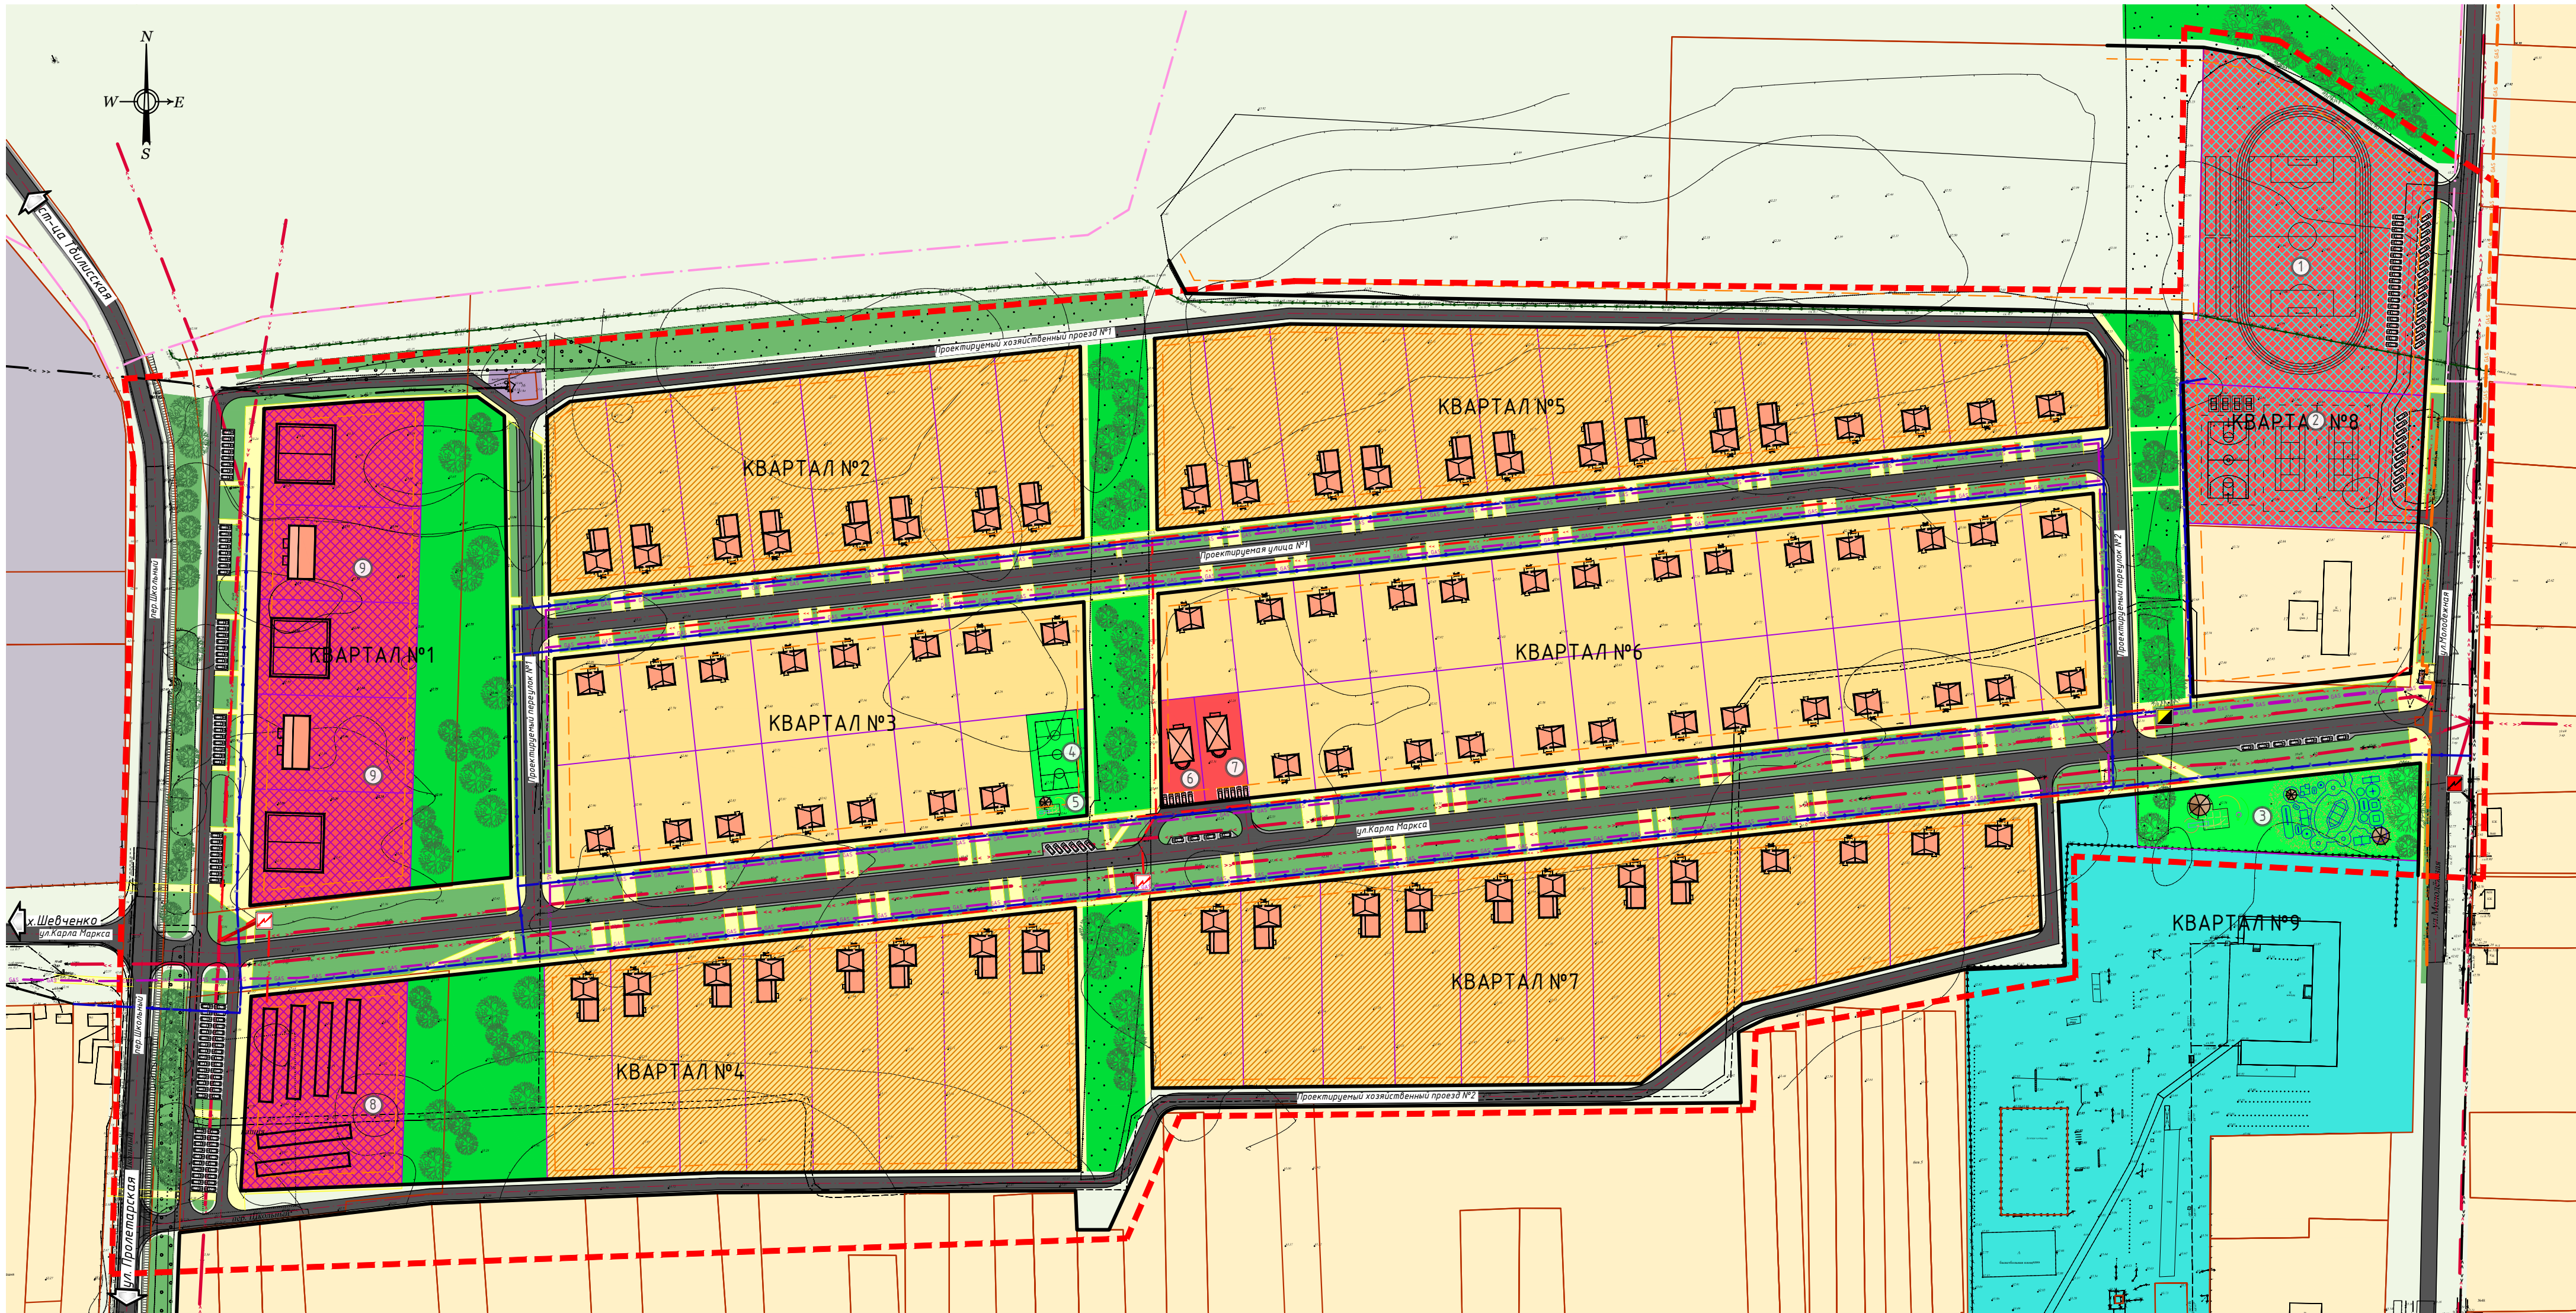

УСЛОВНЫЕ ОБОЗНАЧЕНИЯ	
	Граница населенного пункта
	Граница планирования
	Красные линии, установка
	Линии отступа от красных линий (ограничения застройки)
	Границы существующих земельных участков
	Границы образуемых земельных участков
	Проезжие части улиц и проездов с асфальтом
	Пешеходные части улиц и проездов
	Названные парковки

Жилая зона	
	Зона существующей жилой застройки
	Зона индивидуальной усадебной жилой застройки
	Зона личных подсобных хозяйств
	Общественно-деловая зона
	Зона объектов общественно-делового назначения
	Зона объектов спорта
	Зона обслуживания при транспортных коридорах
	Зона объектов образования

Зона рекреационного назначения	
	Зона озеленения общего пользования
	Зона объектов рекреации
	Зона производственного, коммунально-складского и инженерного назначения
	Зона производственных объектов не выше 5 класса вредности
	Зона объектов инженерной инфраструктуры
	Объекты инженерной инфраструктуры
	Газораспределительный пункт проектируемый
	Трансформаторная подстанция, сущ. / проект.

	Воздушная линия электропередачи 10 кВ, существующая
	Воздушная линия электропередачи 0.4 кВ, существующая
	Воздушная линия электропередачи 0.4 кВ, проектируемая
	Кабельная линия связи, существующая
	Газораспределительный высокого давления, существующий
	Газораспределительный высокого давления, проектируемый
	Газораспределительный низкого давления, существующий
	Газораспределительный низкого давления, проектируемый
	Водопровод хозяйственно-питьевого водоснабжения, существующий
	Водопровод хозяйственно-питьевого водоснабжения, проектируемый

ЭКСПЛИКАЦИЯ ПРОЕКТИРУЕМЫХ ОБЪЕКТОВ	
1	Склад
2	Спортивный комплекс
3	Детский игровой комплекс с площадками для отдыха
4	Временное население
5	Многосоциальная спортивная площадка
6	Детская игровая площадка
7	Магазин продовольственных товаров
8	Магазин непродовольственных товаров
9	Рынок сельскохозяйственной продукции
10	Комплекс объектов придорожного обслуживания

ОСНОВНЫЕ ТЕХНИКО-ЭКОНОМИЧЕСКИЕ ПОКАЗАТЕЛИ	
1	Площадь участка проектирования - 27,9 га
2	Количество проектируемых участков для индивидуального жилищного строительства - 42
3	Количество проектируемых участков для личных подсобных хозяйств - 42
4	Численность постоянного населения - 252 человека
5	Плотность населения: чело. - 9 чел./га, домо. - 21 чел./га
6	Площадь проектируемой жилой зоны - 118 га
7	Площадь общественно-деловой зоны - 3,09 га, в том числе: зона объектов общественно-делового назначения - 0,13 га, зона объектов спорта - 1,4 га
8	Зона обслуживания при транспортных коридорах - 1,56 га
9	Площадь зон рекреационного назначения - 2,38 га, в том числе: зона озеленения общего пользования - 1,8 га, зона объектов рекреации - 0,58 га
10	Количество парковочных мест - 155

Муниципальный контракт № 022/03-18 от 11 июля 2018 г.									
Заказчик: Администрация муниципального образования Талисский район									
Документация по планировке территории (проект планировки территории и проект межевания территории) северной части села Ванюковское, ограниченной перекладными с Муниципальной									
Изм.	Кол. из	Лист	№ док.	Подп.	Дата				
Исполнитель	Лесничая				08.18				
						Марка	Лист	Листов	
						ПМ-1	1	1	
						Чертеж планировки территории М 1:1000			ИП Лесничая А.В. 2018г.