


РАЗБИВОЧНЫЙ ЧЕРТЕЖ КРАСНЫХ ЛИНИЙ М 1:2000

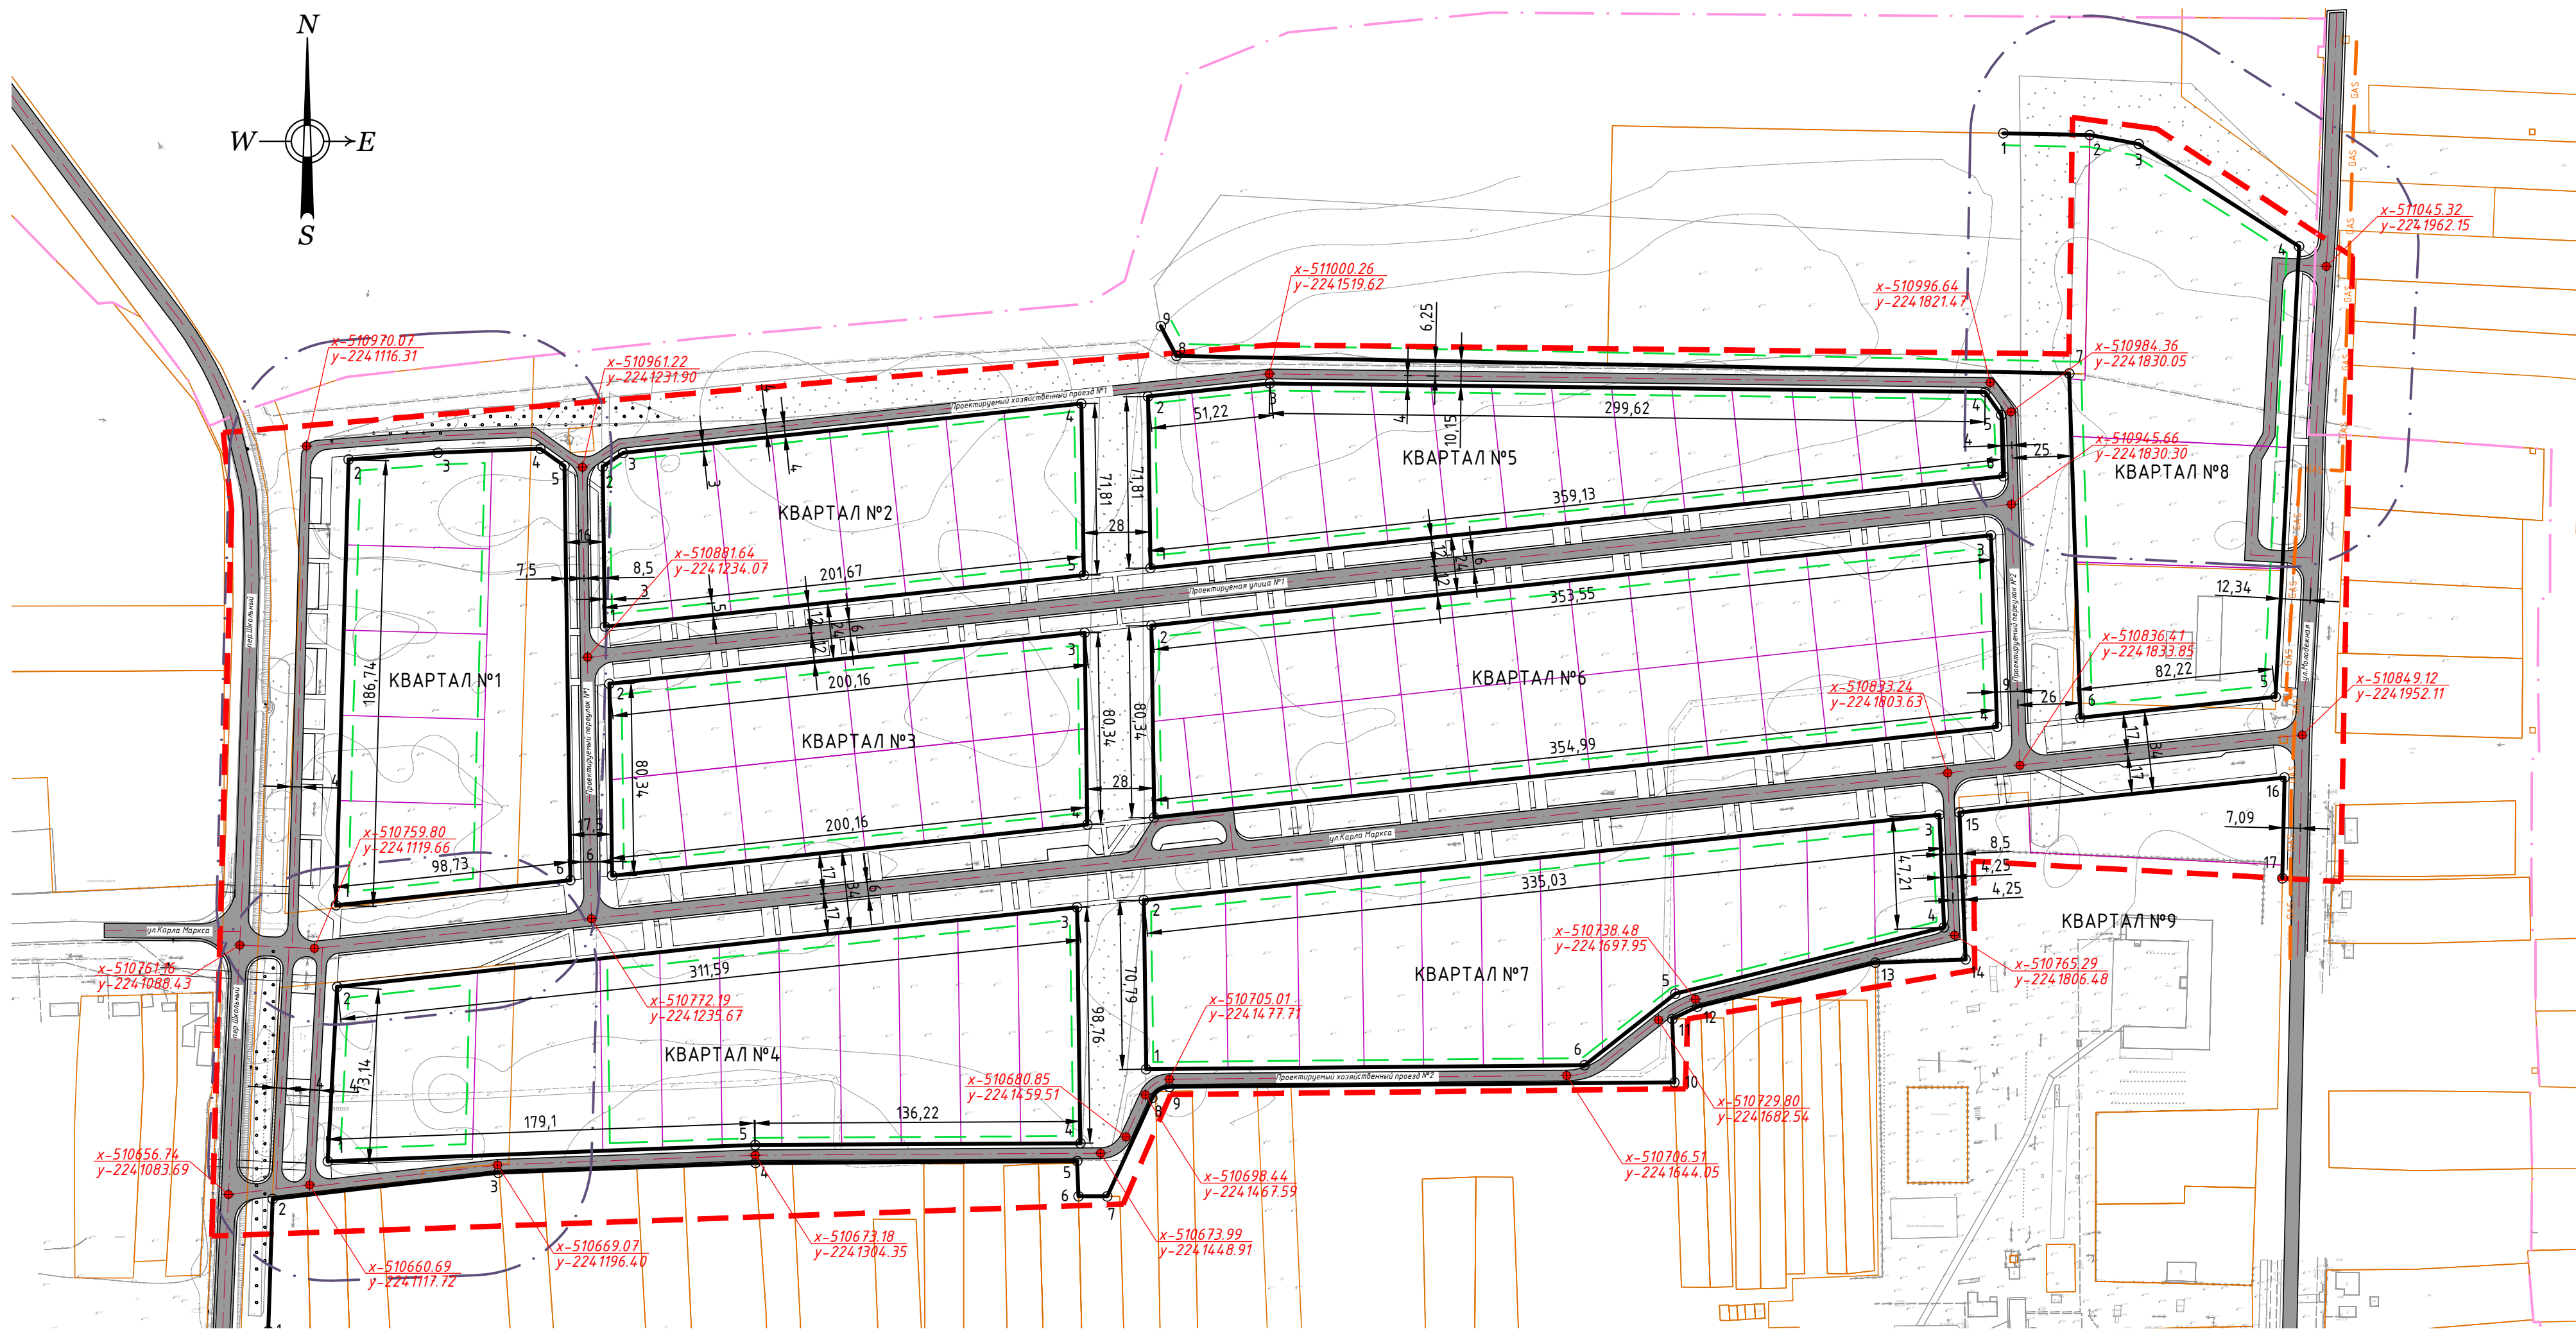

УСЛОВНЫЕ ОБОЗНАЧЕНИЯ

	Граница населенного пункта
	Граница проектирования
	Красные линии, устанавливаемые
	Характерная точка устанавливаемой красной линии
	Линии отступа от красных линий (регулирования застройки)
	Границы существующих земельных участков
	Границы образуемых земельных участков
	Проезжие части улиц и проездов с осями
	Координаты точек пересечения осей красных линий (улиц)

Муниципальный контракт № 022/03-18 от 11 июля 2018 г.					Марка		
Заказчик: Администрация муниципального образования Тбилисский район					Лист		
Документация по планировке территории (проект планировки территории и проект межевания территории) северной части села Ванновское, ограниченной пер. Школьным и ул. Молодежной					Листов		
Изм.	Кол.уч.	Лист	№ док.	Подп.	Дата	Проект планировки территории	
Исполнитель	Лесничая				08.18г	ПП-2	1
Разбивочный чертеж красных линий М 1:2000						ИП Лесничая А.В. 2018г.	